



PLAN COPERTINĂ SC. 1:100

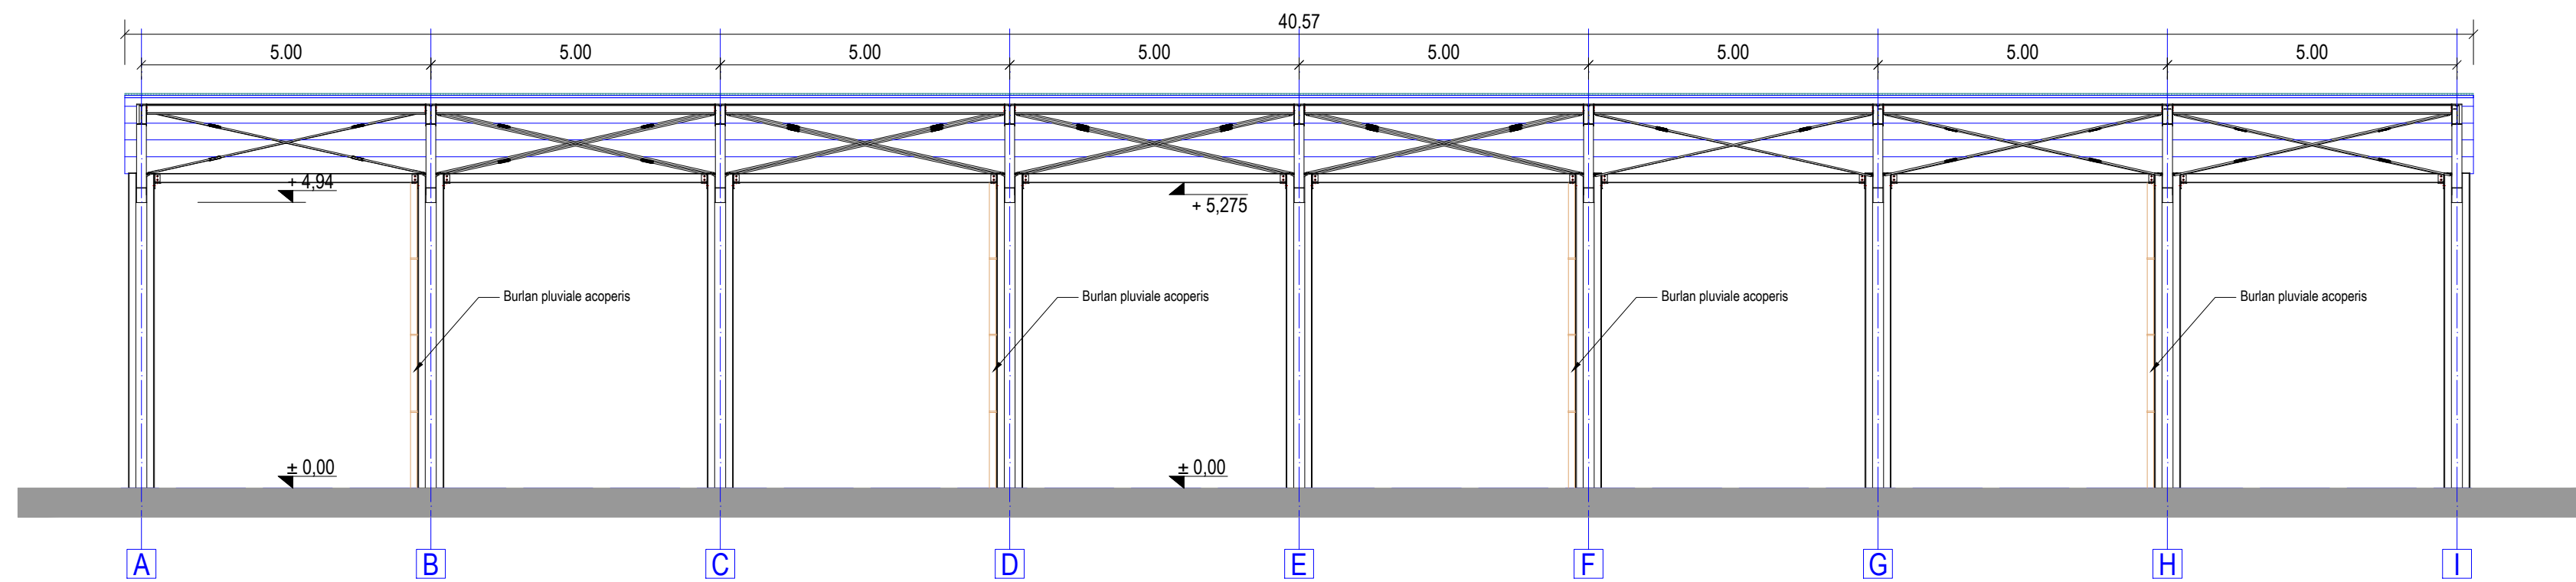

VEDERE LATERALĂ COPERTINĂ SC. 1:100

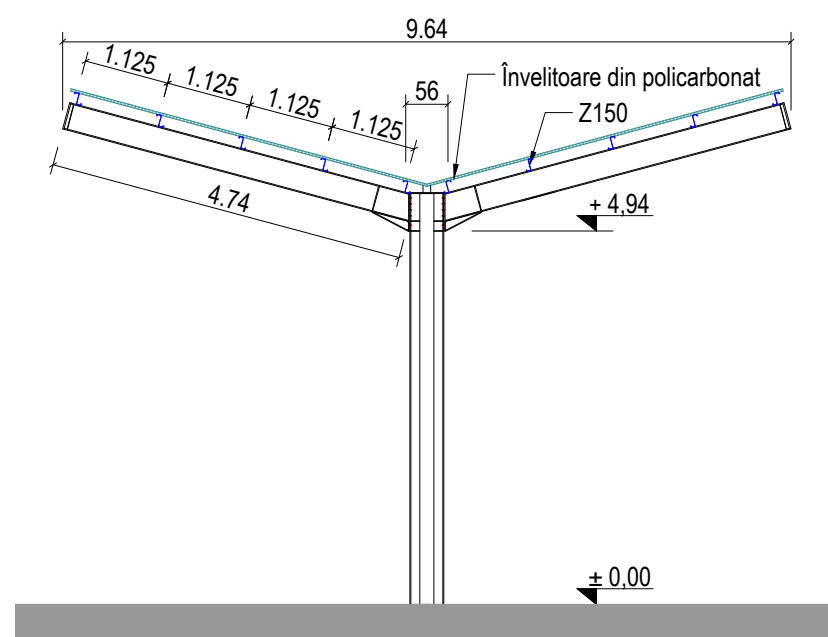

VEDERE FRONTALĂ COPERTINĂ SC. 1:100

Prezenta planșă este proprietatea intelectuală a S.C. MULTINVEST S.R.L. Reproducerea totală sau parțială fără acordul proiectantului este interzisă și se sancționează conform legii.					
0	Denumire			Aprobat	Data
Revizie					
Proiectant general / Proiectant de specialitate:	SC MULTINVEST PROIECTARE SRL J26/417/2003-RO 15697900 str. Gh. Doja nr. 67, Tg. Mures-RO tel/fax: +40.265.217.822 multinvest@multinvest.ro			Beneficiar: MINISTERUL MEDIULUI, APELOR ȘI PĂDURILOR București, B-dul Libertății, nr. 12, sector 5 telefon: 021.408.96.04, fax: 021.315.37.04 cod de înregistrare fiscală 16335444	Nr. proiect: 4206/2022
Funcție:	Nume și prenume	Semnătura	Scara: 1 : 100	Denumire proiect: PROIECT TIP CONSTRUIRE CENTRU DE COLECTARE DEȘEURI PRIN APORT VOLUNTAR	Faza: P. Th. (Proiect - tip)
Șef proiect	arh. Tutor Daniel				
Proiectat	arh. Tutor Daniel				
Desenat	arh. Tutor Daniel		Data: Aprilie 2022	Denumire planșă: COPERTINĂ CONTAINERE DESCHISE	Nr. planșă: A04
Verificat					